


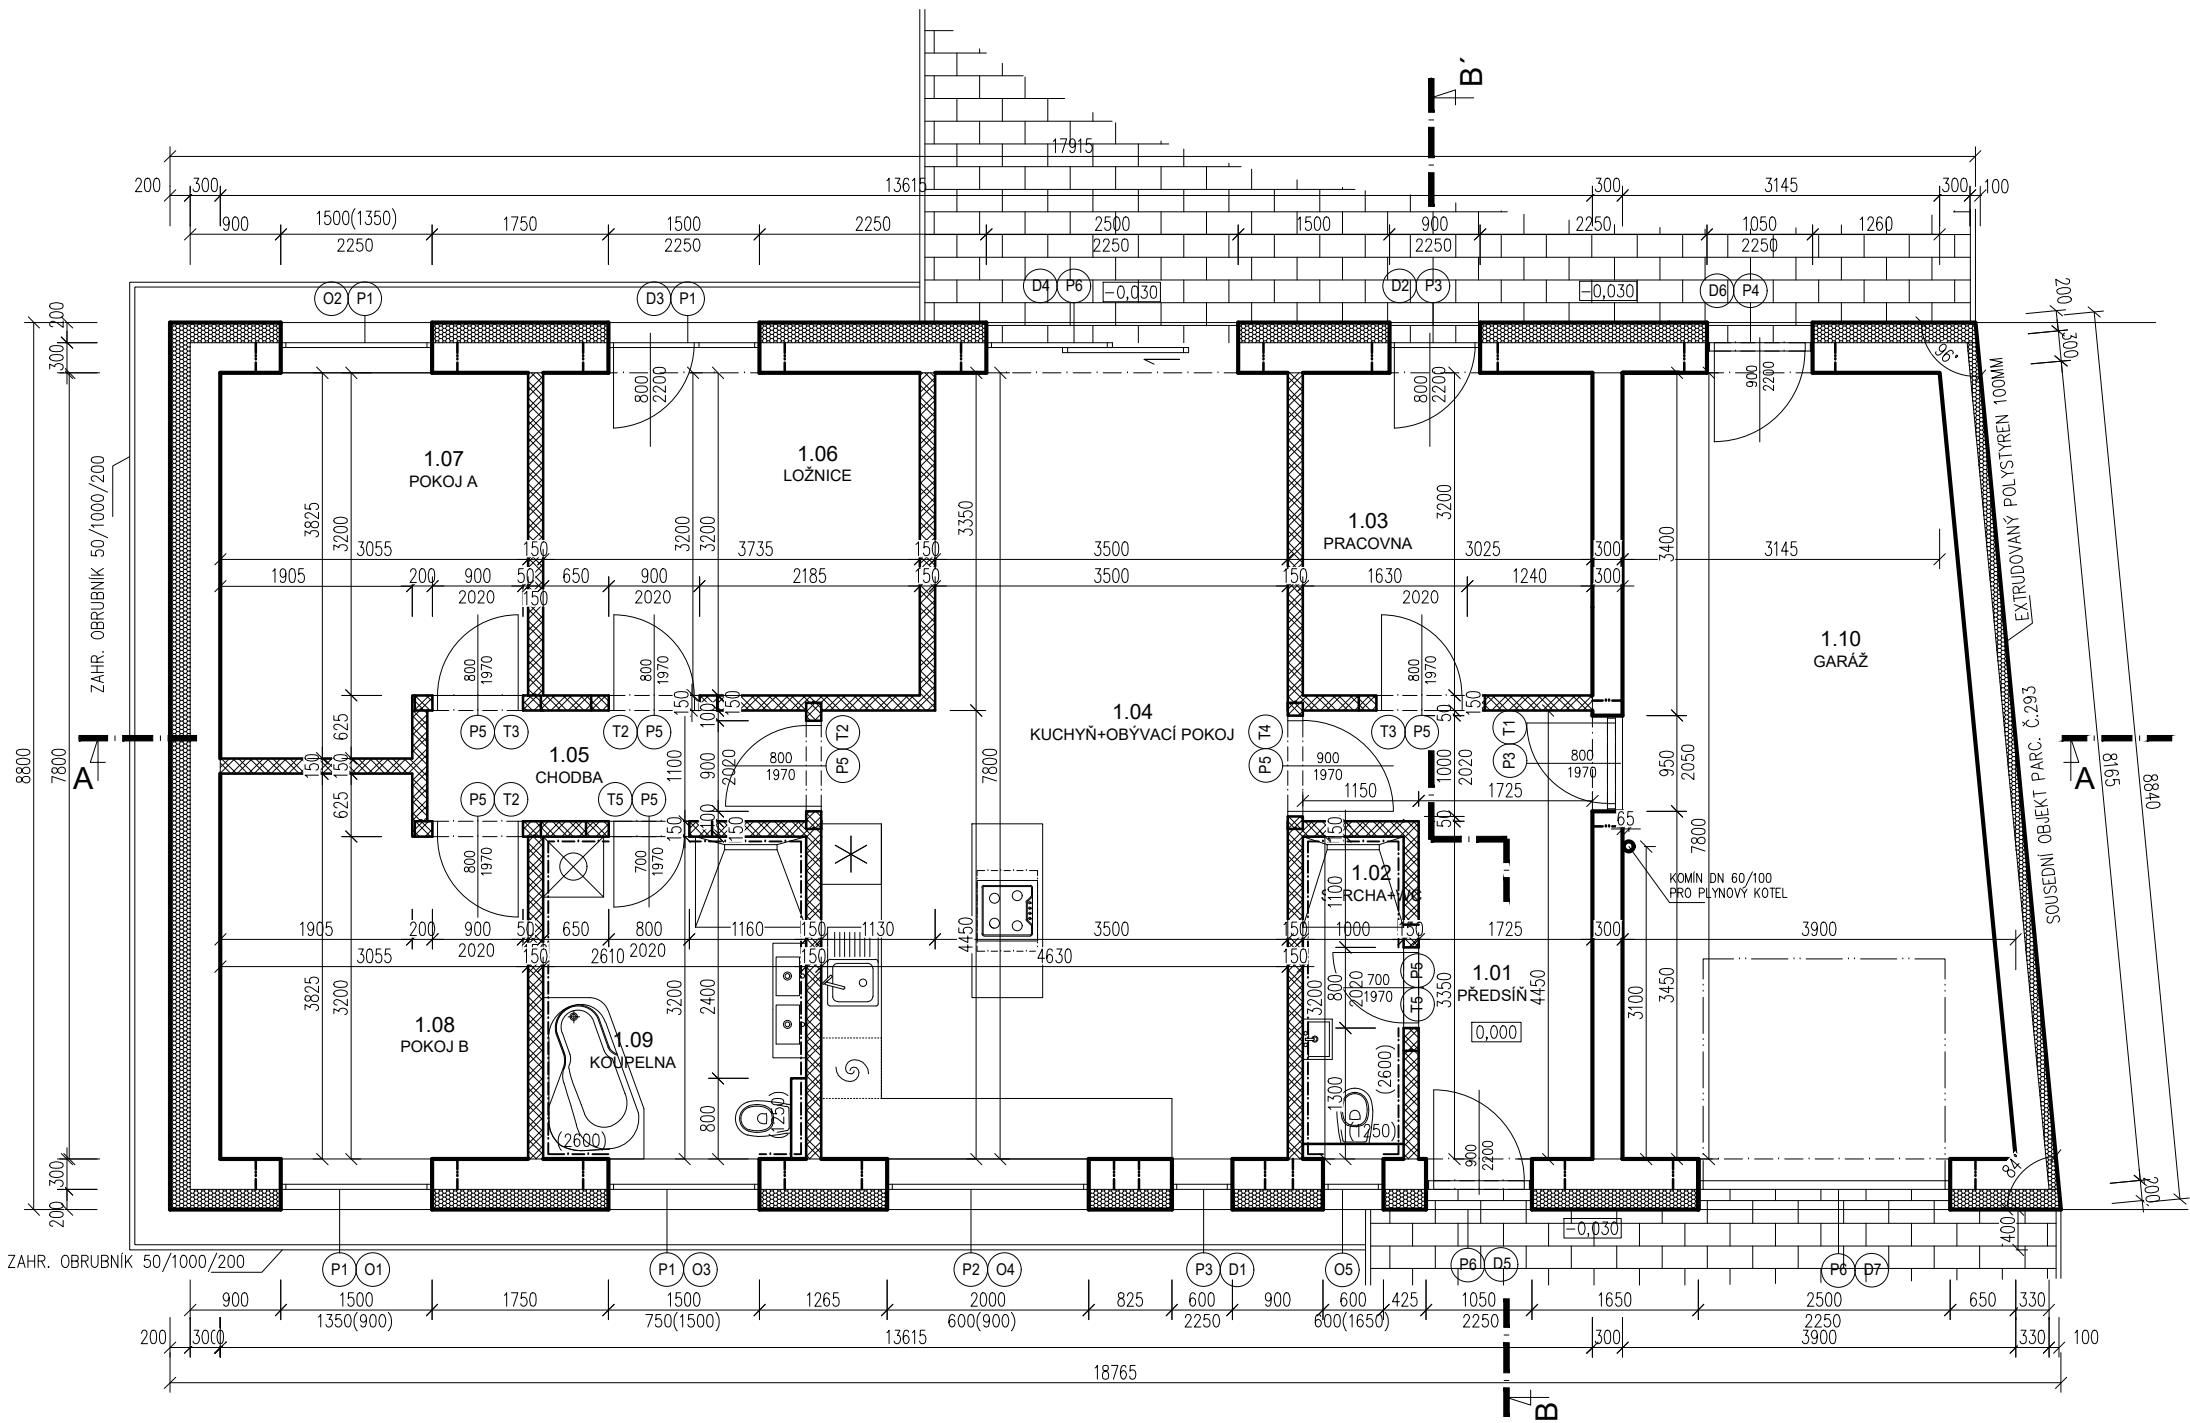

VÝPIS PŘEKLADŮ

OZN.	NÁZEV	DÉLKA(mm)	VÝŠKA(mm)	ŠÍŘKA(mm)	POČET
P1	NOSNÝ PŘEKLAD	2000	249	300	4
P2	NOSNÝ PŘEKLAD	2500	249	300	1
P3	NOSNÝ PŘEKLAD	1250	249	300	3
P4	NOSNÝ PŘEKLAD	1500	249	300	1
P5	NENOSNÝ PŘEKLAD	1250	249	150	8
P6	NOSNÝ PŘEKLAD				

LEGENDA GRAFICKÉHO ZNAČENÍ

	OBVODOVÉ NOSNÉ ZDIVO TL. 300MM
	VNITŘNÍ PŘÍČKOVÉ ZDIVO TL. 150MM
	TEPELNÁ IZOLACE XPS/EPS DLE SPECIFIKACE

±0.000 = 195,24 m.n.m.

UPOZORNĚNÍ

!!! TATO DOKUMENTACE JE ZPRACOVÁNA V PODROBNOSTI PRO STAVEBNÍ ROZHODNUTÍ !!! DLE STAVEBNÍHO ZÁKONA JE NUTNÉ ZPRACOVAT PROVÁDĚCÍ PROJEKTOVOU DOKUMENTACI, DLE PŘÍLOHY Č. 8 VYHLÁŠKY. 131/2024 SB., O DOKUMENTACI STAVEB DLE NOVÉHO STAVEBNÍHO ZÁKONA Č. 283/2021 SB. TECHNOLOGICKÉ POSTUPY PRACÍ, ŘEŠENÍ STAVEBNÍCH DETAILŮ, VÝROBNÍ DOKUMENTACE VYZTUŽENÍ, DÍLENSKÝCH DETAILŮ, ATD. BUDOU PROVEDENY ZHOTOVITELEM.

LEGENDA MÍSTNOSTÍ

OZN.	NÁZEV MÍSTNOSTI	PLOCHA(m²)	S. V. (mm)	PODLAHA
1.01	PŘEDSÍŇ	8.93	2600	PLOVOUCÍ P.
1.02	SPRCHA+WC	3.20	2600	DLAŽBA
1.03	PRACOVNA	9.19	2600	PLOVOUCÍ P.
1.04	KUCHYŇ+OBÝVACÍ POKOJ	32.32	2600	PLOVOUCÍ P.
1.05	CHODBA	4.13	2600	PLOVOUCÍ P.
1.06	LOŽNICE	11.96	2600	PLOVOUCÍ P.
1.07	POKOJ A	10.96	2600	PLOVOUCÍ P.
1.08	POKOJ B	10.96	2600	PLOVOUCÍ P.
1.09	KOUPELNA	8.35	2600	DLAŽBA
1.10	GARÁŽ	27.48	2600	DLAŽBA
	UŽITNÁ PLOCHA	127.48		

Tento výkres požívá ochrany dle zákona č.35/1965 Sb. ve znění pozdějších změn a doplňků v zák. č. 89/1990 Sb. a zák. č. 121/2000 Sb. (autorský zákon). Originál tohoto výkresu a návrh řešení na něm zobrazený je duševním majetkem. Má povahu duševního tajemství dle ustanovení § 17 Obchodního zákoníku. Výkres nesmí být – vyjma zřejmého účelu, pro něž byl pořízen – používán, kopírován ani reprodukován bez písemného souhlasu a žádným jiným způsobem poskytnut třetí osobě nebo jinak zneužit.			
HLAVNÍ PROJEKTANT	Ing. DAN VÝBORA	PROJEKTANT ČÁSTI PD PJPROJEKTY JIRÁSKOVA 18, 602 00 BRNO KONTAKTY: ČR +420 608 123 587 info@pjprojekty.cz	
VEDOUcí PROJEKTU	Ing. PETER JUHÁSZ		
VYPRACOVAL	Ing. PETER JUHÁSZ		
KRESLIL	Ing. PETER JUHÁSZ		
KONTROLOVAL	Ing. PETER JUHÁSZ		
INVESTOR	ACONSTAV s.r.o., IČ: 28299299, Trskotovice 55, 671 78 Trskotovice	NÁZEV AKCE NOVOSTAVBA RD BŘEŽANY PARC. Č. 9386	
MÍSTO STAVBY	parc.č. 9386, k.ú. Břežany u Znojma [614921]		
ČÁST	ARCHITEKTONICKÉ - STAVEBNÍ ŘEŠENÍ	JAZYK	CS
		STUPEŇ	ROZHODNUTÍ
OBSAH	PŮDORYS 1NP	DATUM	KVĚTEN 2025
		FORMÁT	2xA4
		Č. ZAKÁZKY	2025_05_14
		ARCH. Č.	
		MĚŘÍTKO	ČÍSLO PŘÍLOHY
		1:75	D1.03