


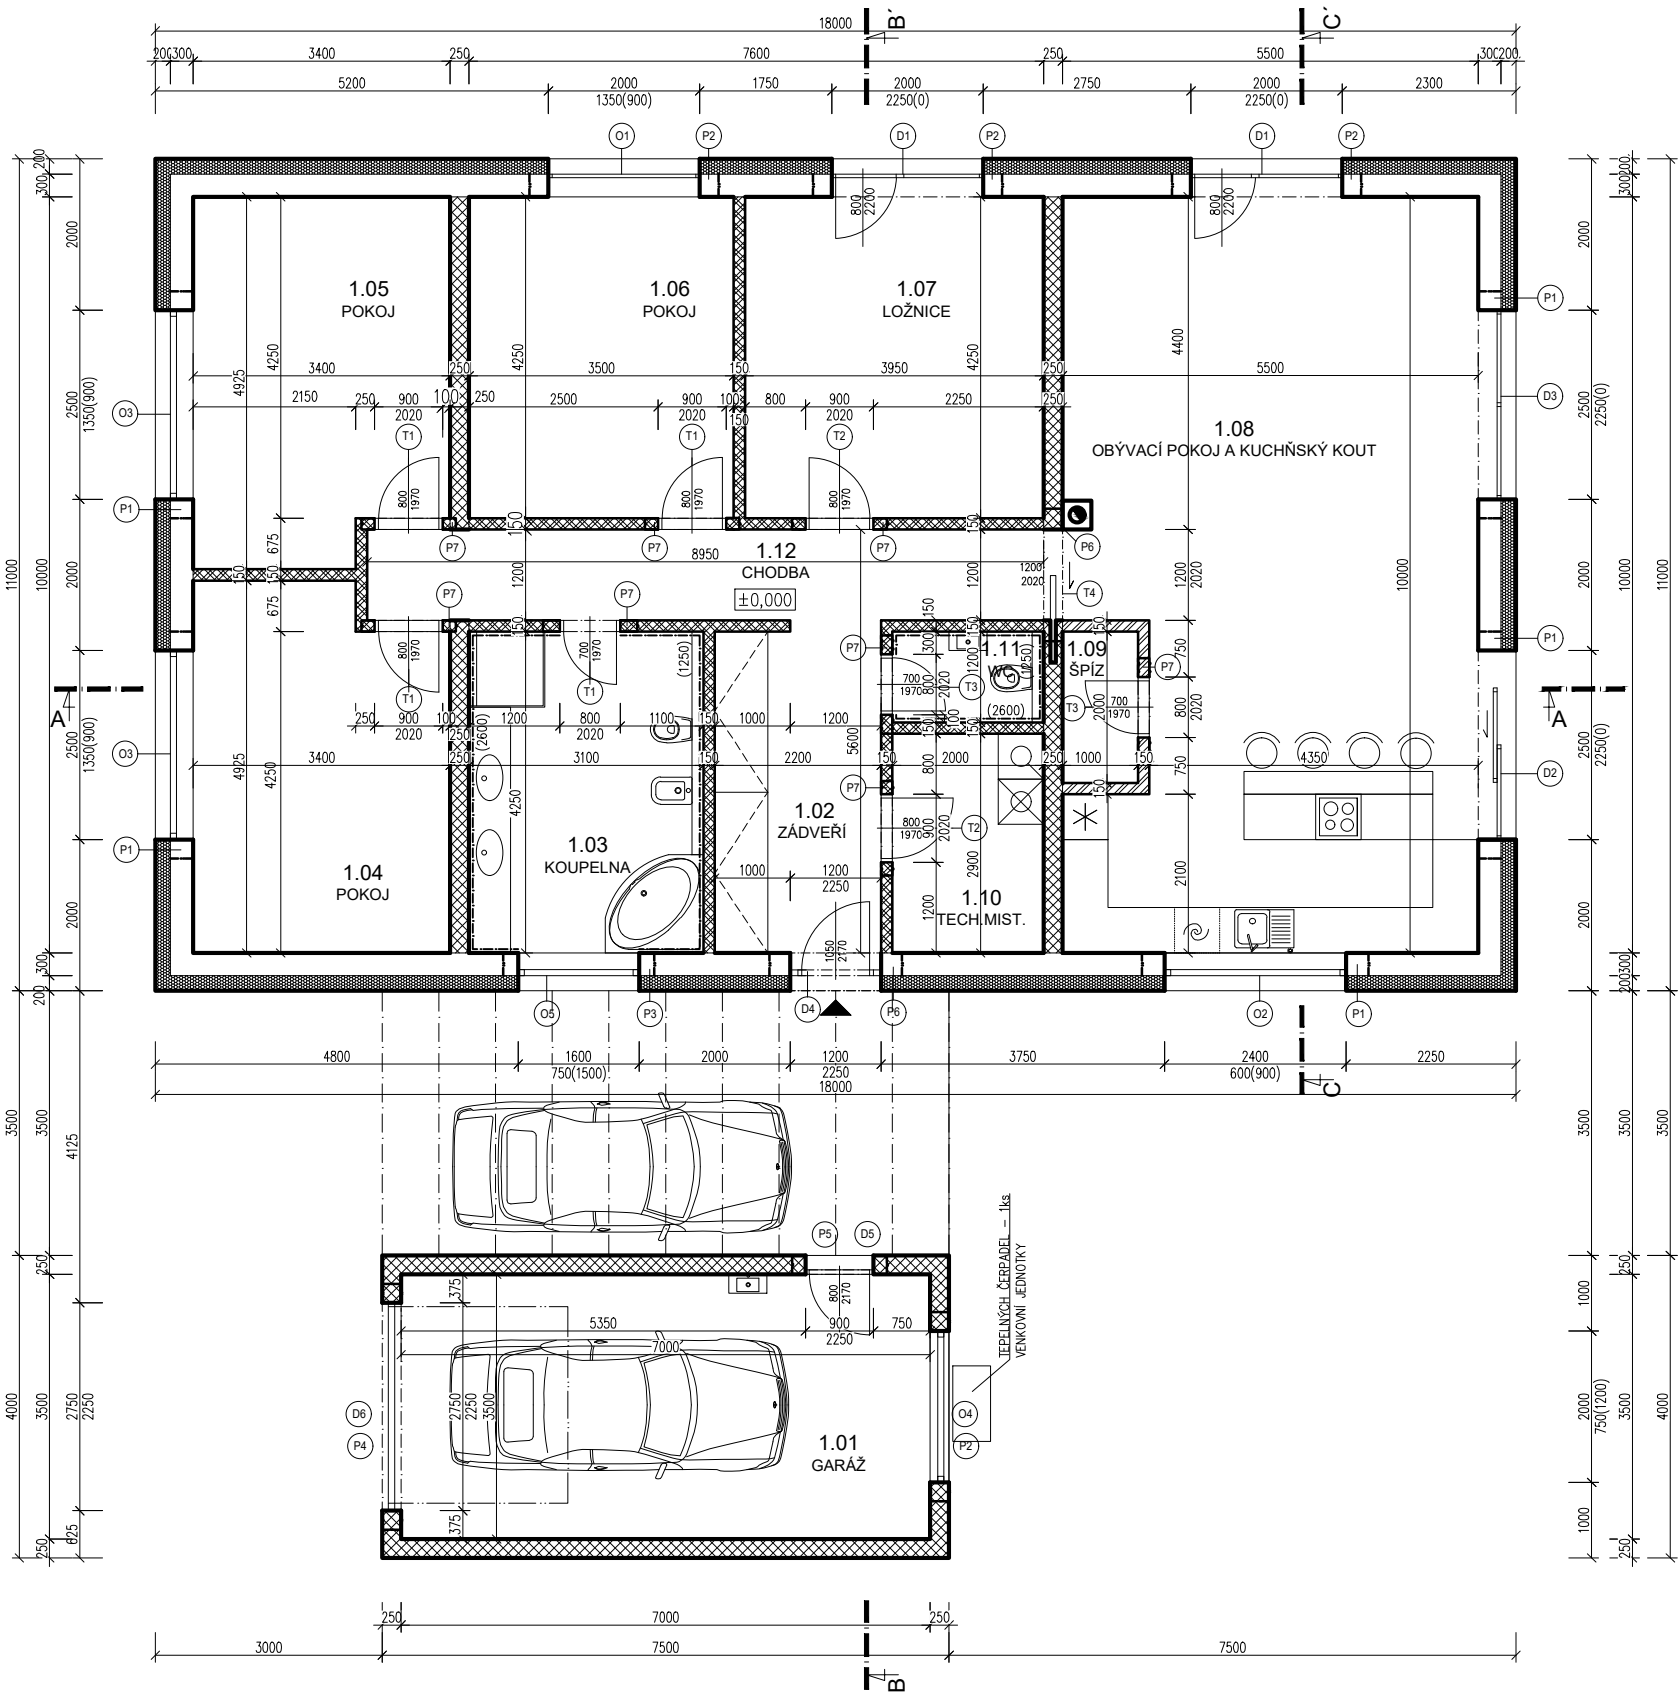

LEGENDA MÍSTNOSTÍ


OZN.	NÁZEV MÍSTNOSTI	PLOCHA(m²)	S. V. (mm)	PODLAHA
1.01	GARÁŽ	24.50	2550	DLAŽBA
1.02	ZÁDVEŘÍ	9.53	2550	PLOVOUCÍ PODLAHA
1.03	KOUPELNA	13.17	2550	DLAŽBA
1.04	POKOJ	15.90	2550	PLOVOUCÍ PODLAHA
1.05	POKOJ	15.90	2550	PLOVOUCÍ PODLAHA
1.06	POKOJ	14.87	2550	PLOVOUCÍ PODLAHA
1.07	LOŽNICE	16.79	2550	PLOVOUCÍ PODLAHA
1.08	OBÝVACÍ POKOJ A KUCHŇSKÝ KOUT	52.21	6500	PLOVOUCÍ PODLAHA
1.09	ŠPIZ	2.00	2550	PLOVOUCÍ PODLAHA
1.10	TECH.MIST.	5.80	2550	DLAŽBA
1.11	WC	2.40	2550	DLAŽBA
1.12	CHODBA	10.74	2550	PLOVOUCÍ PODLAHA
UŽITNÁ PLOCHA		183.81		
ZASTAVĚNÁ PLOCHA		228.00		

VÝPIS PŘEKLADŮ

OZN.	NÁZEV	DÉLKA(mm)	VÝŠKA(mm)	ŠÍŘKA(mm)	POČET
P1	PŘEKLAD NOSNÝ POROTHERM KP 7/300	3000	238	70	3
P2	PŘEKLAD NOSNÝ POROTHERM KP 7/250	2500	238	70	3
P3	PŘEKLAD NOSNÝ YTONG NOP	2 000	249	300	1
P4	PŘEKLAD NOSNÝ POROTHERM KP 7/325	3250	238	70	3
P5	PŘEKLAD NOSNÝ YTONG NOP	1250	249	200	1
P6	PŘEKLAD NOSNÝ YTONG NOP	1750	249	200	1
P7	PŘEKLAD NENOSNÝ YTONG NEP	1250	249	150	1

LEGENDA GRAFICKÉHO ZNAČENÍ

- NOSNÉ OBVODOVÉ ZDIVO TVÁRNICE YTONG STANDART 300 P2–400 HL
- FASÁDNÍ TEPELNÁ IZOLACE EPS/XPS DLE SPECIFIKACE
- NOSNÉ ZDIVO PŘÍČKOVKA YTONG KLASIK 250 P2–500
- VNITŘNÍ PŘÍČKOVÉ ZDIVO YTONG KLASIK 150 P2–500
- PŘÍČKY SYTÉMU SUCHÉ VÝSTAVBY SDK, MINERÁLNÍ IZOLACE

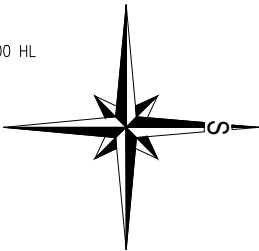

UPOZORNĚNÍ

±0,000 = 264,95 Bpvl

!!! TATO DOKUMENTACE JE ZPRACOVÁNA V PODROBNOSTI PRO STAVEBNÍ ROZHODNUTÍ !!! DLE STAVEBNÍHO ZÁKONA JE NUTNÉ ZPRACOVAT PROVÁDĚCÍ PROJEKTOVOU DOKUMENTACI, DLE PŘÍLOHY Č. 8 VYHLÁŠKY. 131/2024 SB., O DOKUMENTACI STAVEB DLE NOVÉHO STAVEBNÍHO ZÁKONA Č. 283/2021 SB. TECHNOLOGICKÉ POSTUPY PRACÍ, ŘEŠENÍ STAVEBNÍCH DETAILŮ, VÝROBNÍ DOKUMENTACE VYZTUŽENÍ, DÍLENSKÝCH DETAILŮ, ATD. BUDOU PROVEDENY ZHOTOVITELEM.

Tento výkres požívá ochrany dle zákona č.35/1965 Sb. ve znění pozdějších změn a doplňků v zák. č. 89/1990 Sb. a zák. č. 121/2000 Sb. (autorský zákon). Originál tohoto výkresu a návrh řešení na něm zobrazený je duševním majetkem. Má povahu duševního tajemství dle ustanovení § 17 Obchodního zákoníku. Výkres nesmí být – výjma zřejmého účelu, pro nějž byl pořízen – používán, kopírován ani reprodukován bez písemného souhlasu a zřádným jiným způsobem poskytnut třetí osobě nebo jinak zneužit.			
HLAVNÍ PROJEKTANT	Ing. DAN VÝBORA	PROJEKTANT ČÁSTI PD	
VEDOUČÍ PROJEKTU	Ing. PETER JUHÁSZ	PJPROJEKTY	
VYPRACOVAL	Ing. arch. HANNA LUKIANCHUK	JIRÁSKOVA 18, 602 00 BRNO	
KRESLIL	Ing. arch. HANNA LUKIANCHUK		
KONTROLOVAL	Ing. PETER JUHÁSZ		
INVESTOR	ACONSTAV s.r.o. IČO: 282 99 299, Troskotovice 671 78	KONTAKTY:	
MÍSTO STAVBY	parc. č. 1694/S2, k.u. Tvořihráz [772003]	ČR +420 608 123 587 info@pjprojekty.cz	
NÁZEV AKCE		JAZYK	CS
		STUPEŇ	ROZHODNUTÍ
		DATUM	SRPEN 2025
		FORMÁT	2xA4
		Č. ZAKÁZKY	2025_08_21
		ARCH. Č.	
ČÁST	ARCHITEKTONICKO - STAVEBNÍ ŘEŠENÍ	MĚŘITKO	ČÍSLO PŘÍLOHY
OBSAH	PŮDORYS 1NP	1:100	D1.03